
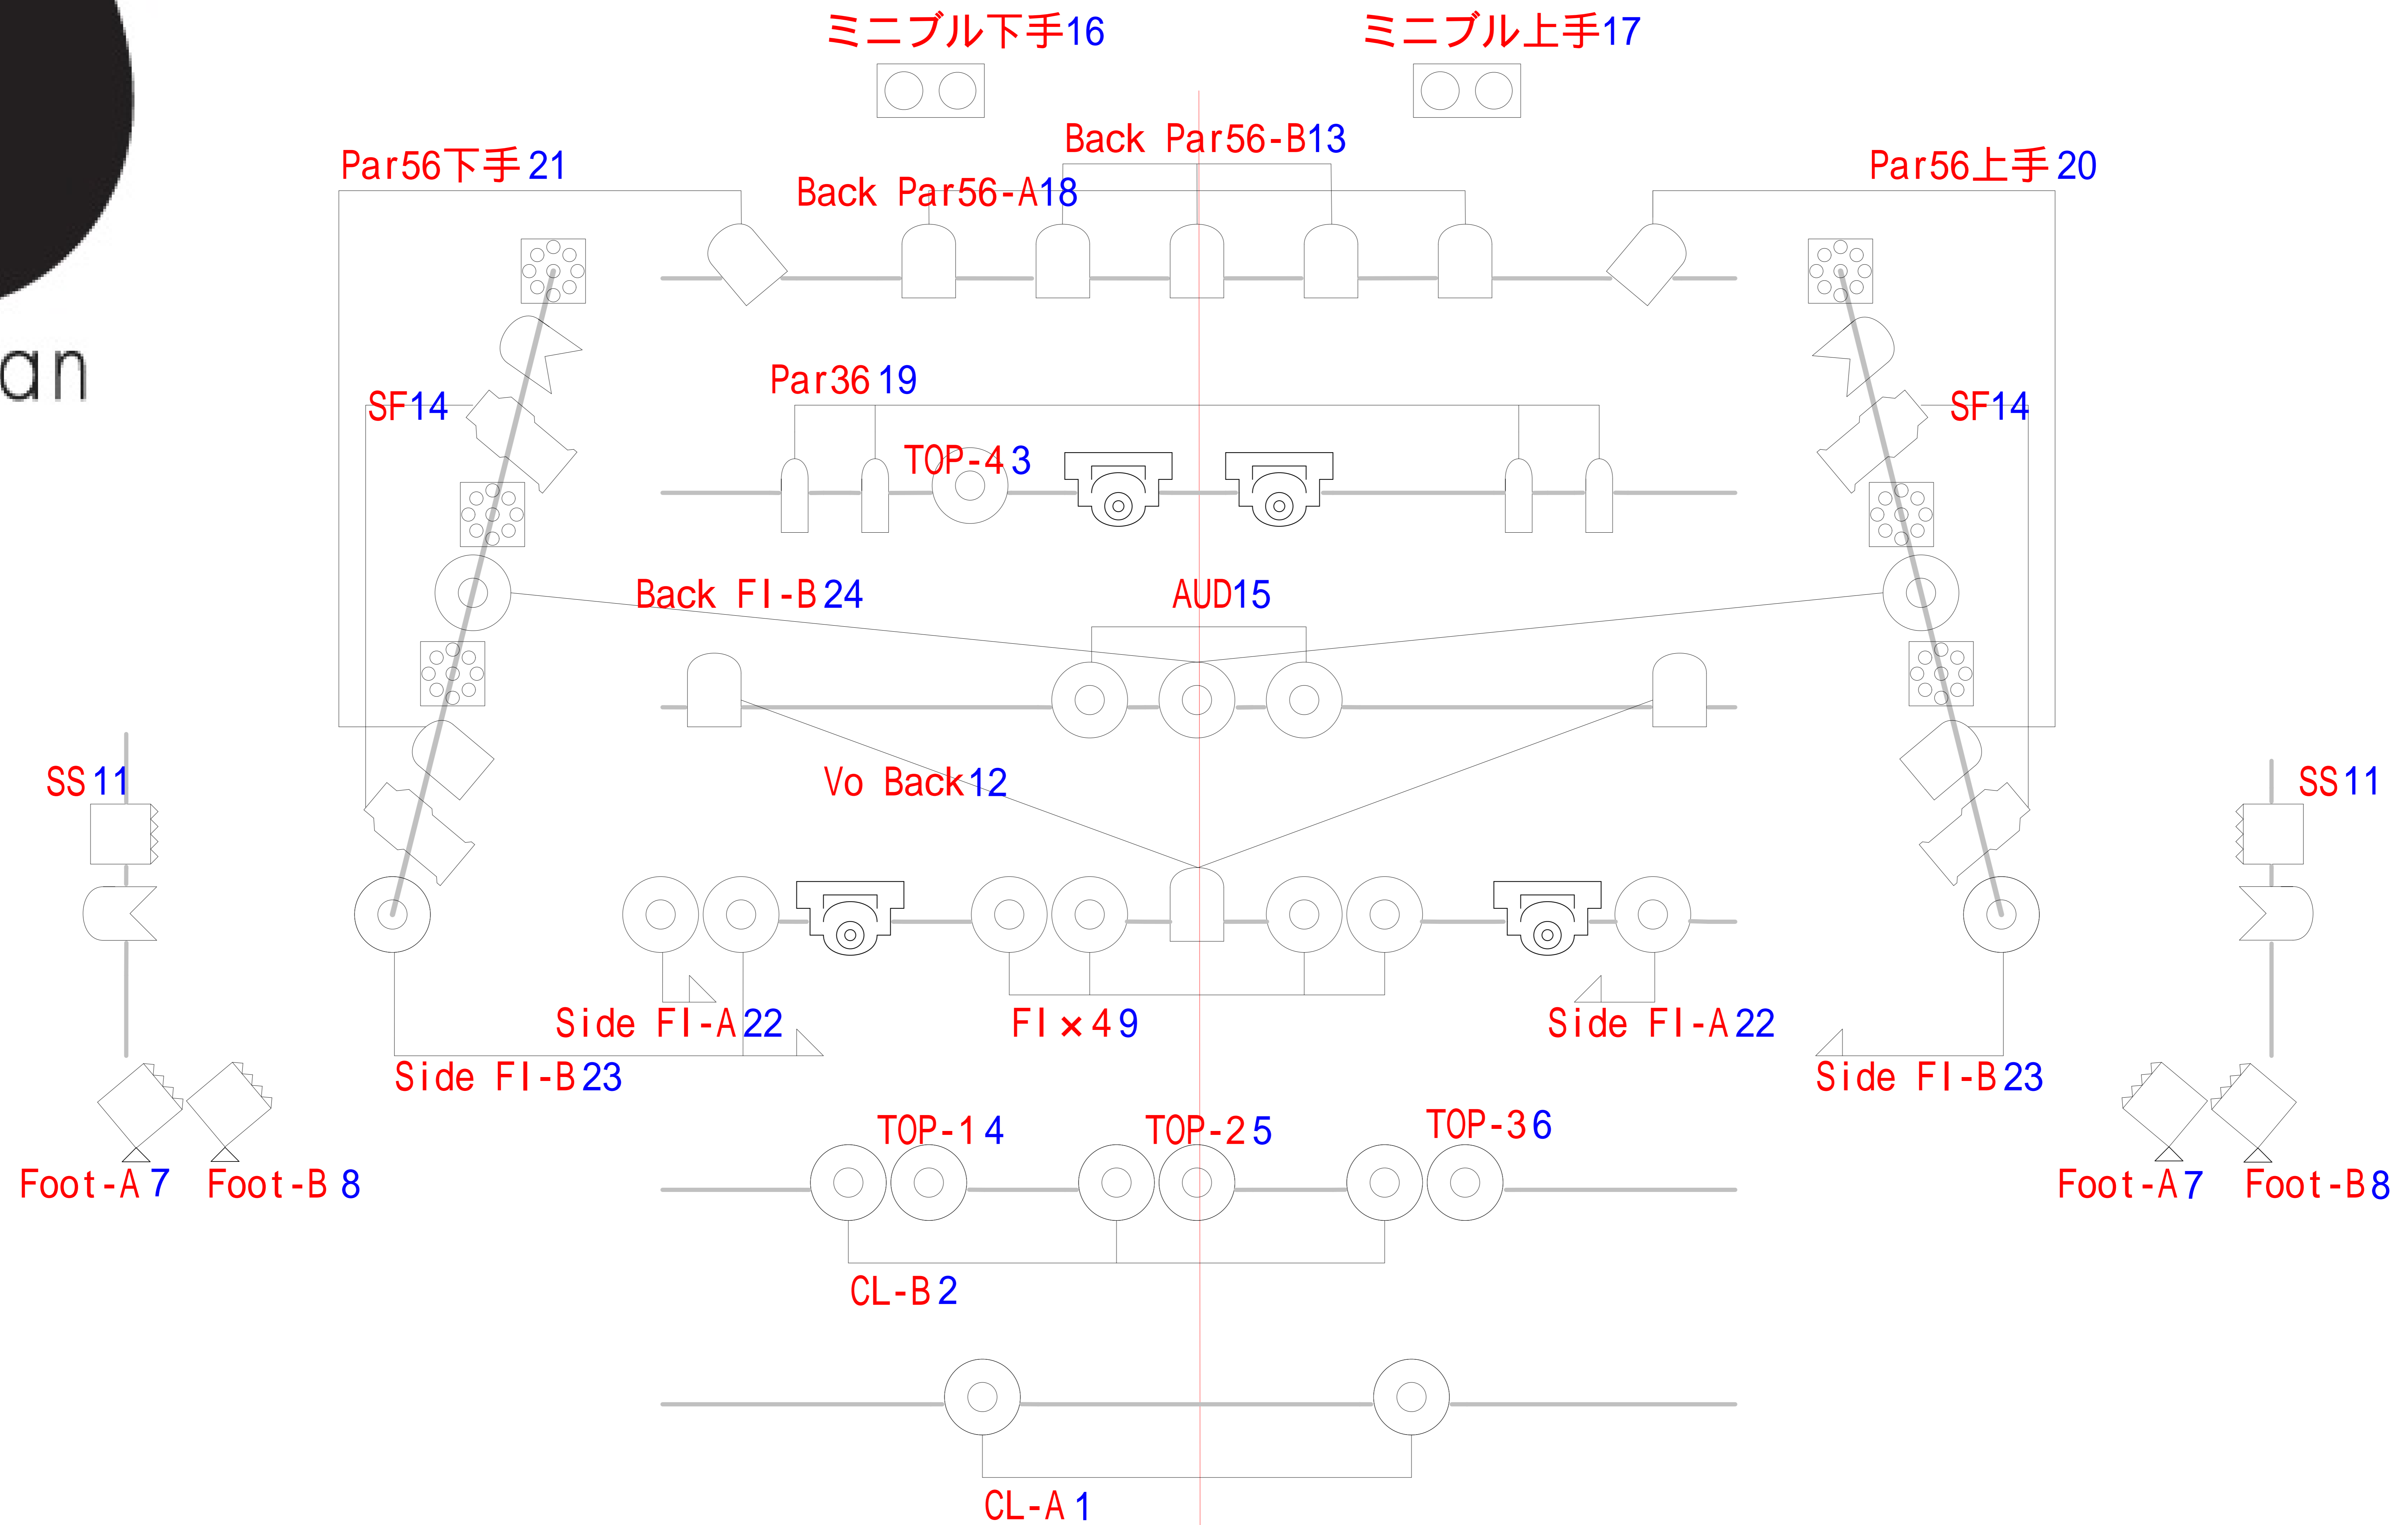


渋谷eggman 照明回路図-仕込図 2016.10

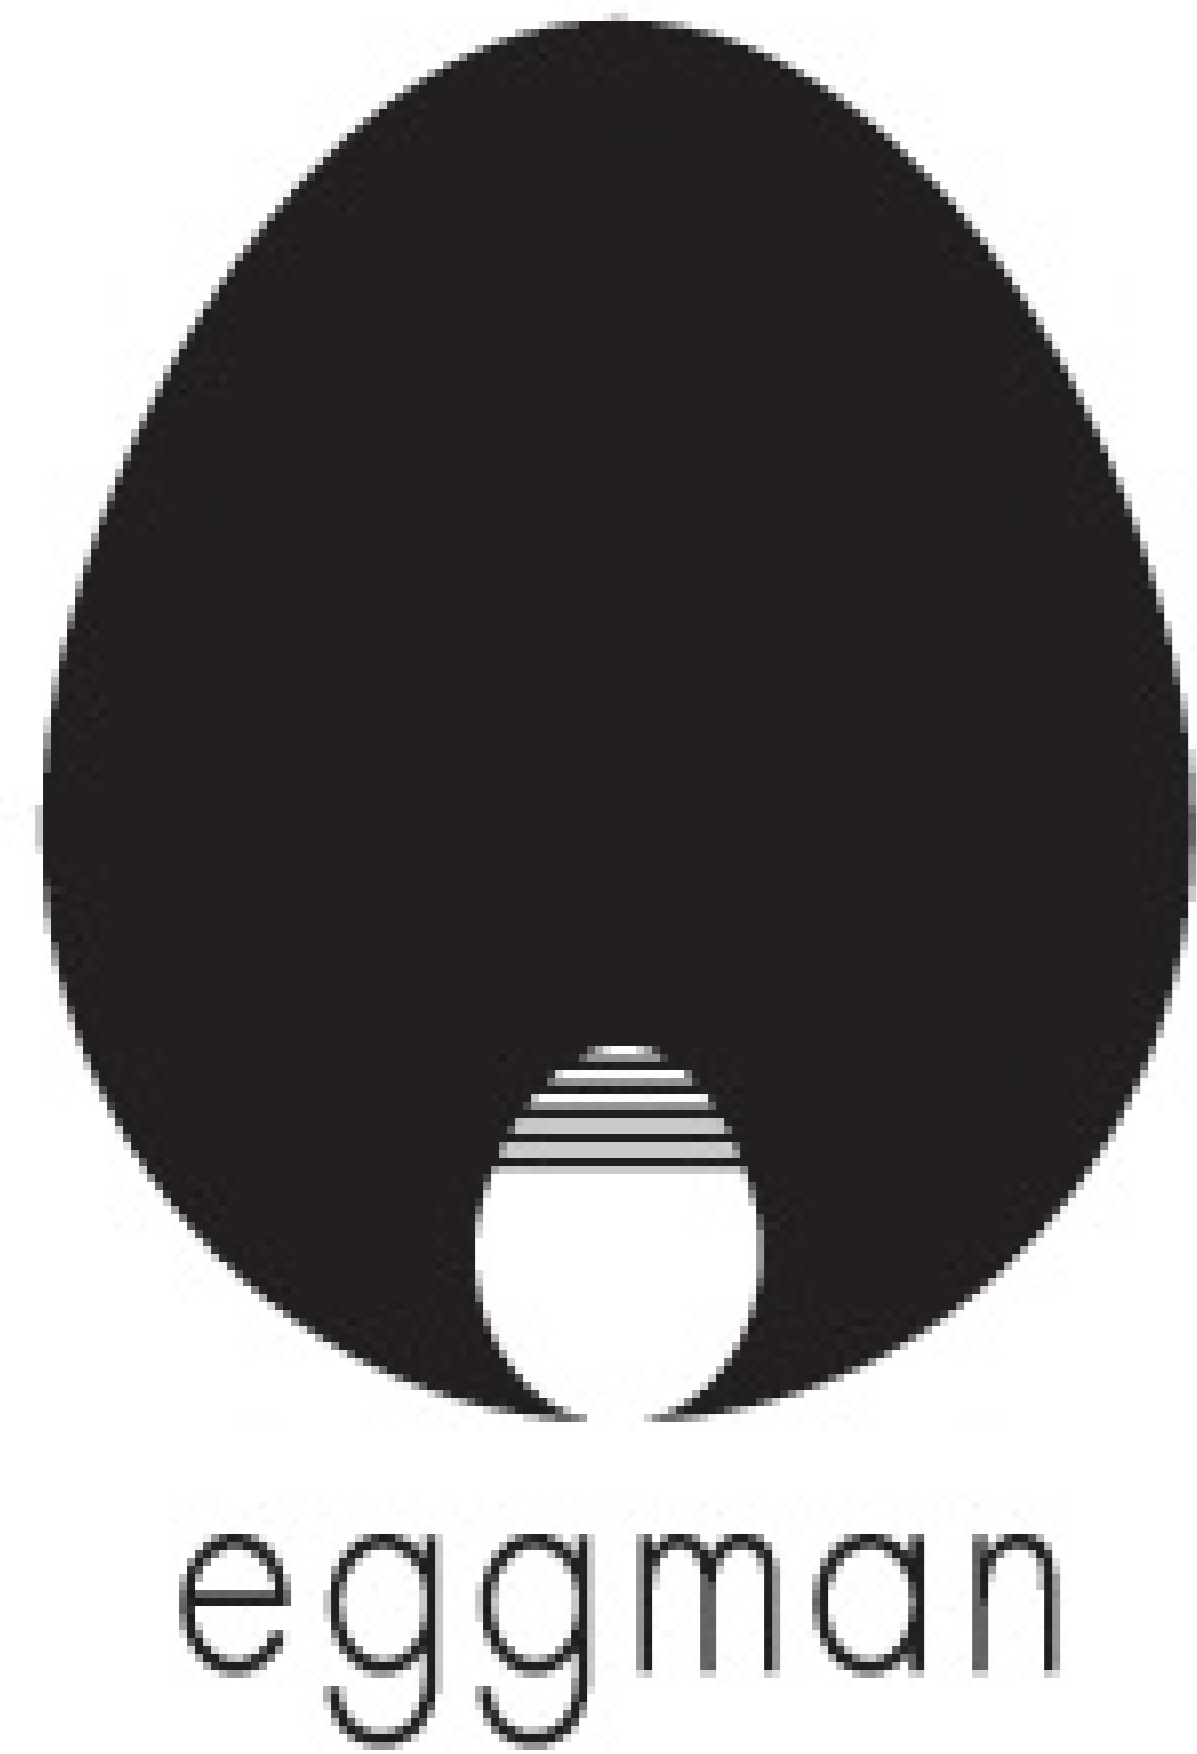

	500W FI-6 x34		600W 2灯ミニブル x2
	500W Par56(M)x12		Parストロボ x4
	500W Par36(M)x4		LED Blockmini2 x6
	500W SourseFourJr (50) x4		MINISPOT50 x4

調光卓  
 ユニット  
 電源  
 (ユニット1台につき1系統)MAX24Kw  
 PinSpot

AVOLITES PEARL2008  
 T型2Kw12ch 2台  
 単相 3線60A 2系統  
 650w MIP-6P 1台